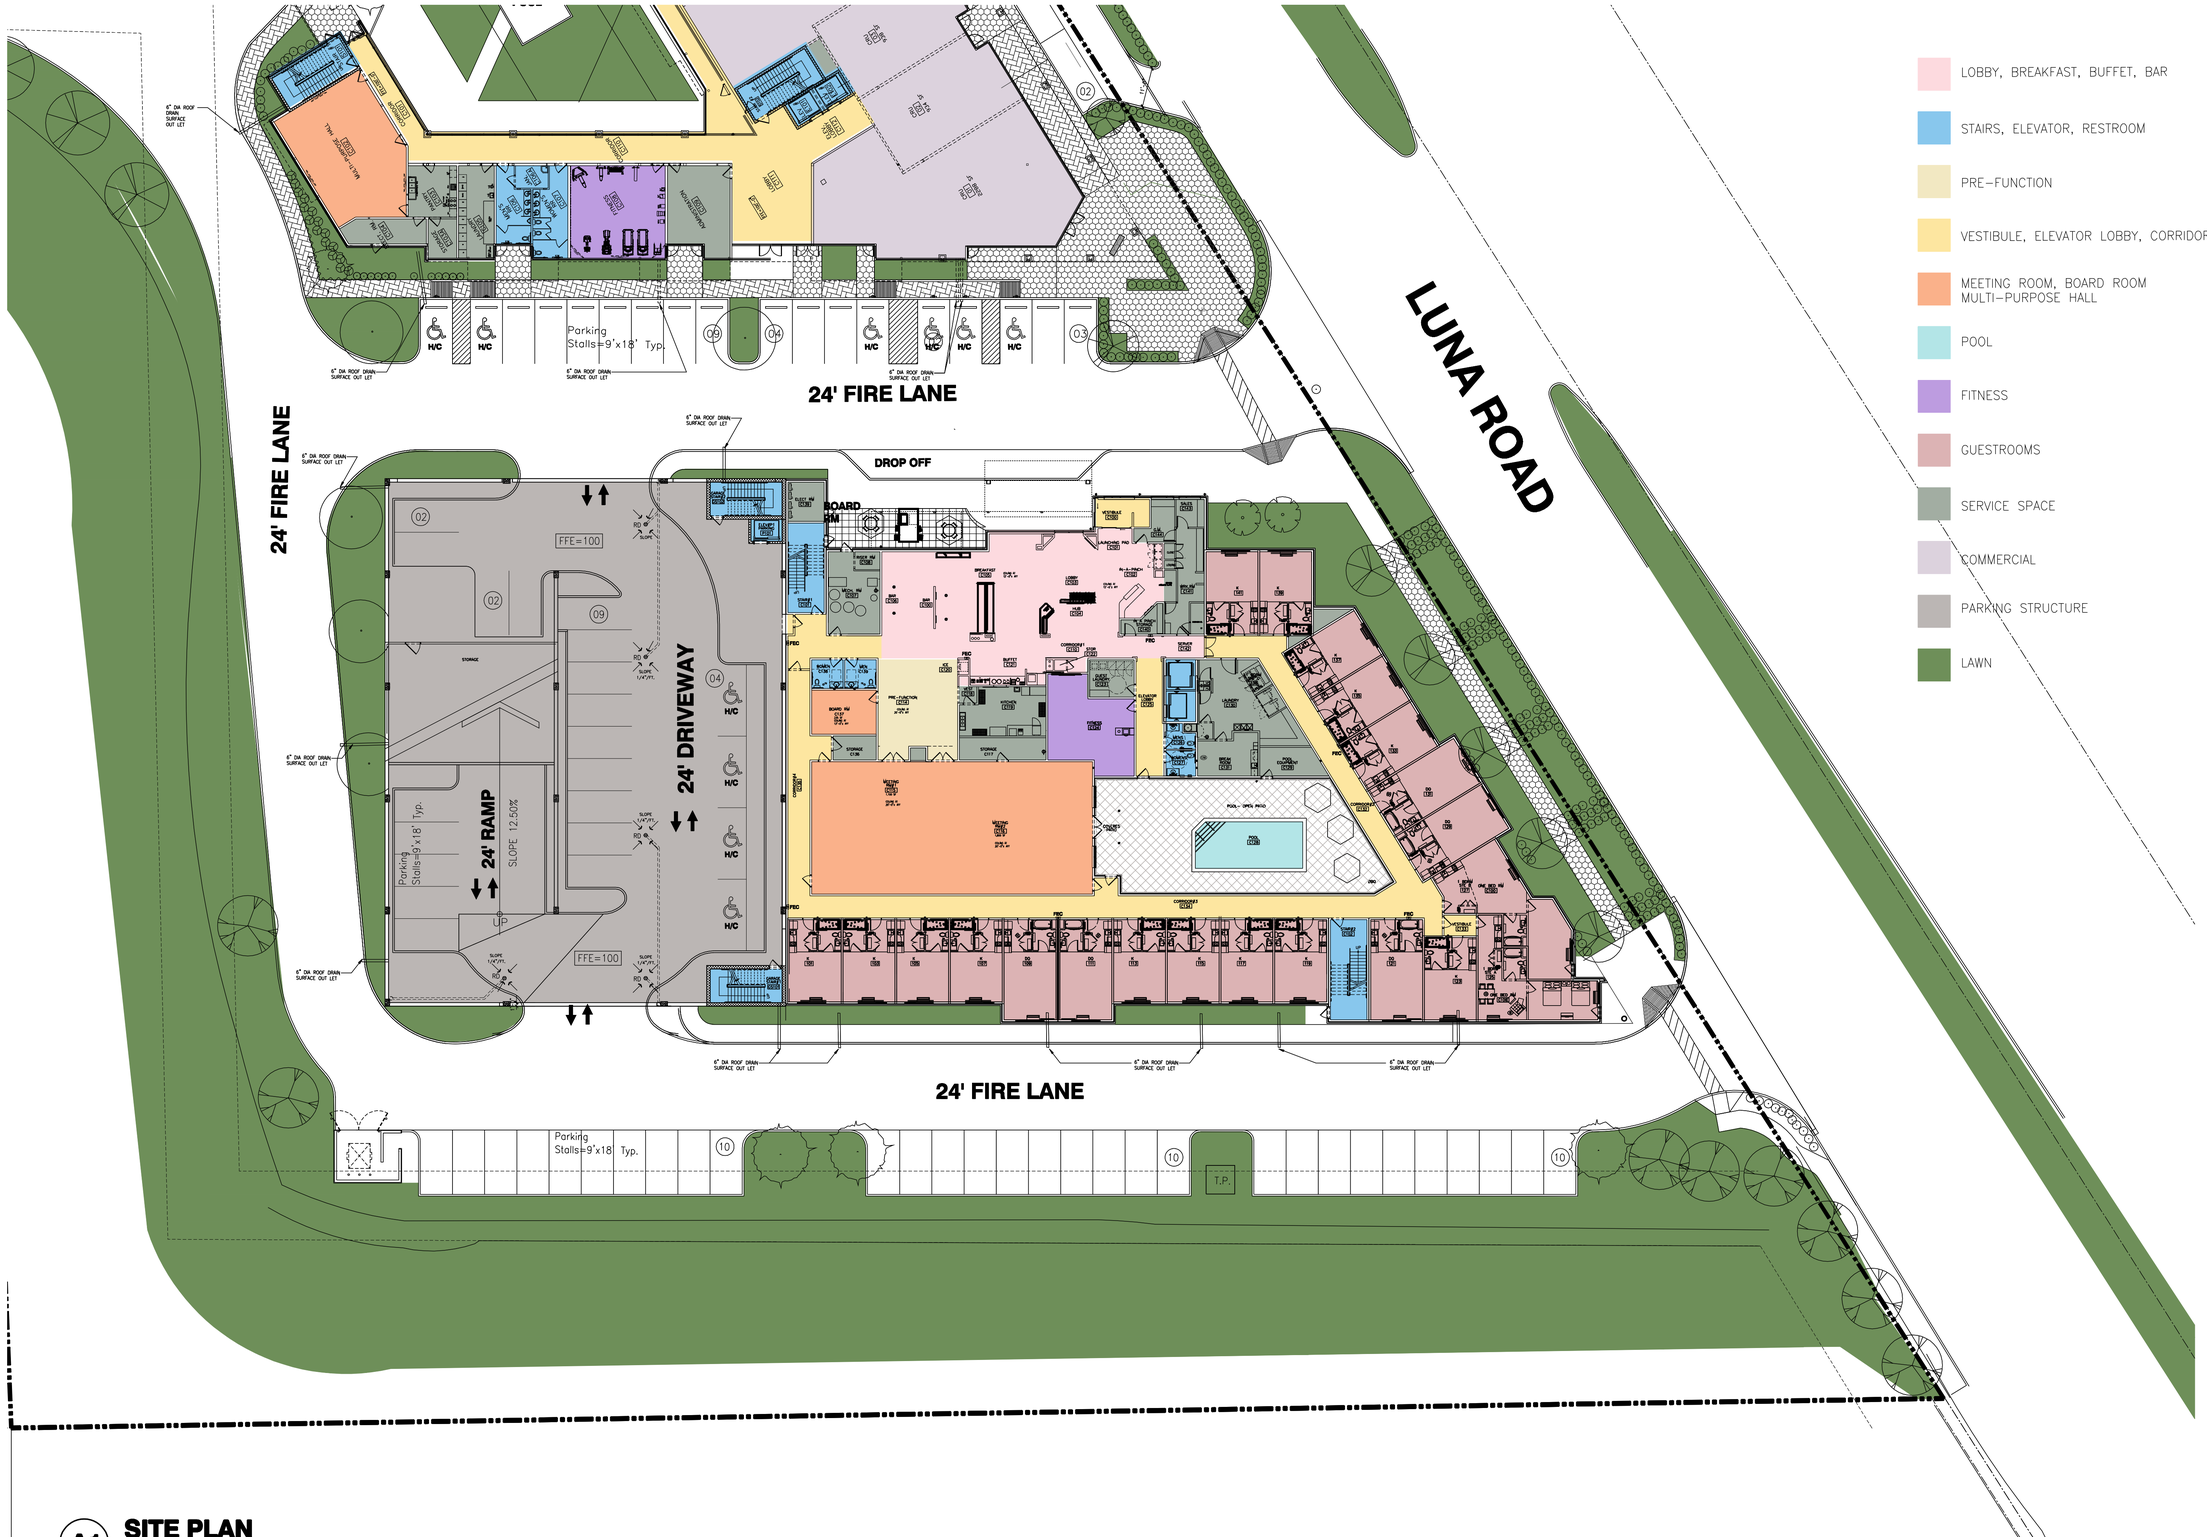

A1 SITE PLAN
SCALE 1"=20'-0"

ARCHITECT + ASSOCIATES, INC.
ARCHITECTURE-PLANNING-ENGINEERING
13601 Preston Rd., Ste820W, Dallas, TX, 75240
Cell:(214)738 3619 Bus:(214)730 0666
E-mail: mhdewan@gmail.com
Web Site: d1architect.com

MAHBUB DEWAN Architect
13601 Preston Rd., Ste820W, Dallas, TX, 75240
Cell:(214)738 3619 Bus:(214)730 0666
E-mail: mhdewan@gmail.com
Web Site: d1architect.com

OWNER:
HIGHNESS HOSPITALITY LLC
5721 ADAIR LANE
PLANO, TX 75024
214-869-7309

PROJECT:
TownePlace SUITES® Marriott
12101 LUNA ROAD
FARMERS BRANCH, TX, 75234

SEAL:
REGISTERED ARCHITECT MAHBUB H. DEWAN 12867 STATE OF TEXAS
November 15, 2016

REVISIONS: DATE:

TITLE: PRELIMINARY DESIGN SUBMITTAL
SITE PLAN

DATE: 08/15/2016	SCALE: 1"=20'-0"
DRAWN: MM	CHECKED: MHD
PROJECT # 08B-2016	
SHEET NO: A-1.02	