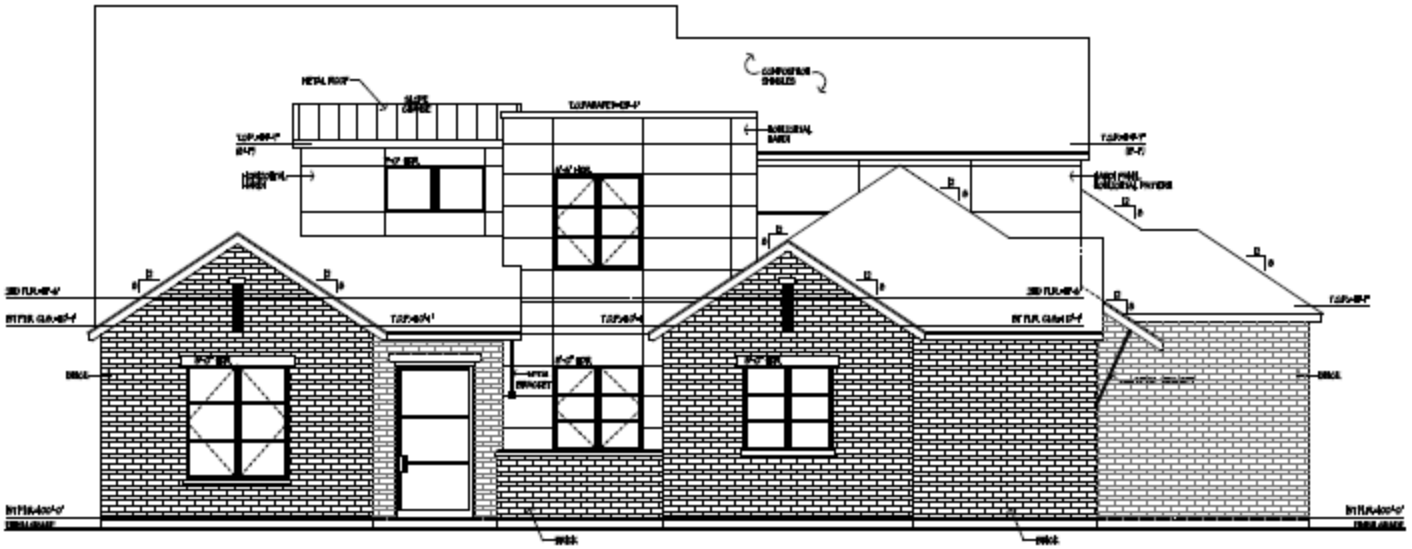

1 FRONT ELEVATION 1/4" = 1'-0"

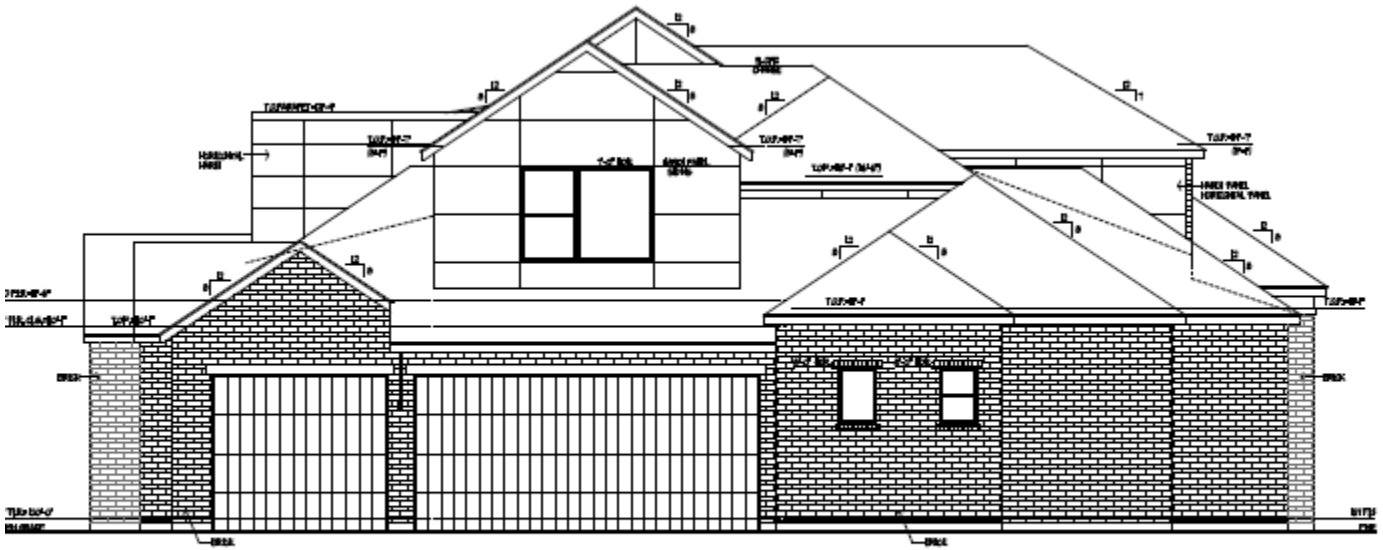

2 SIDE ELEVATION 1/4" = 1'-0"