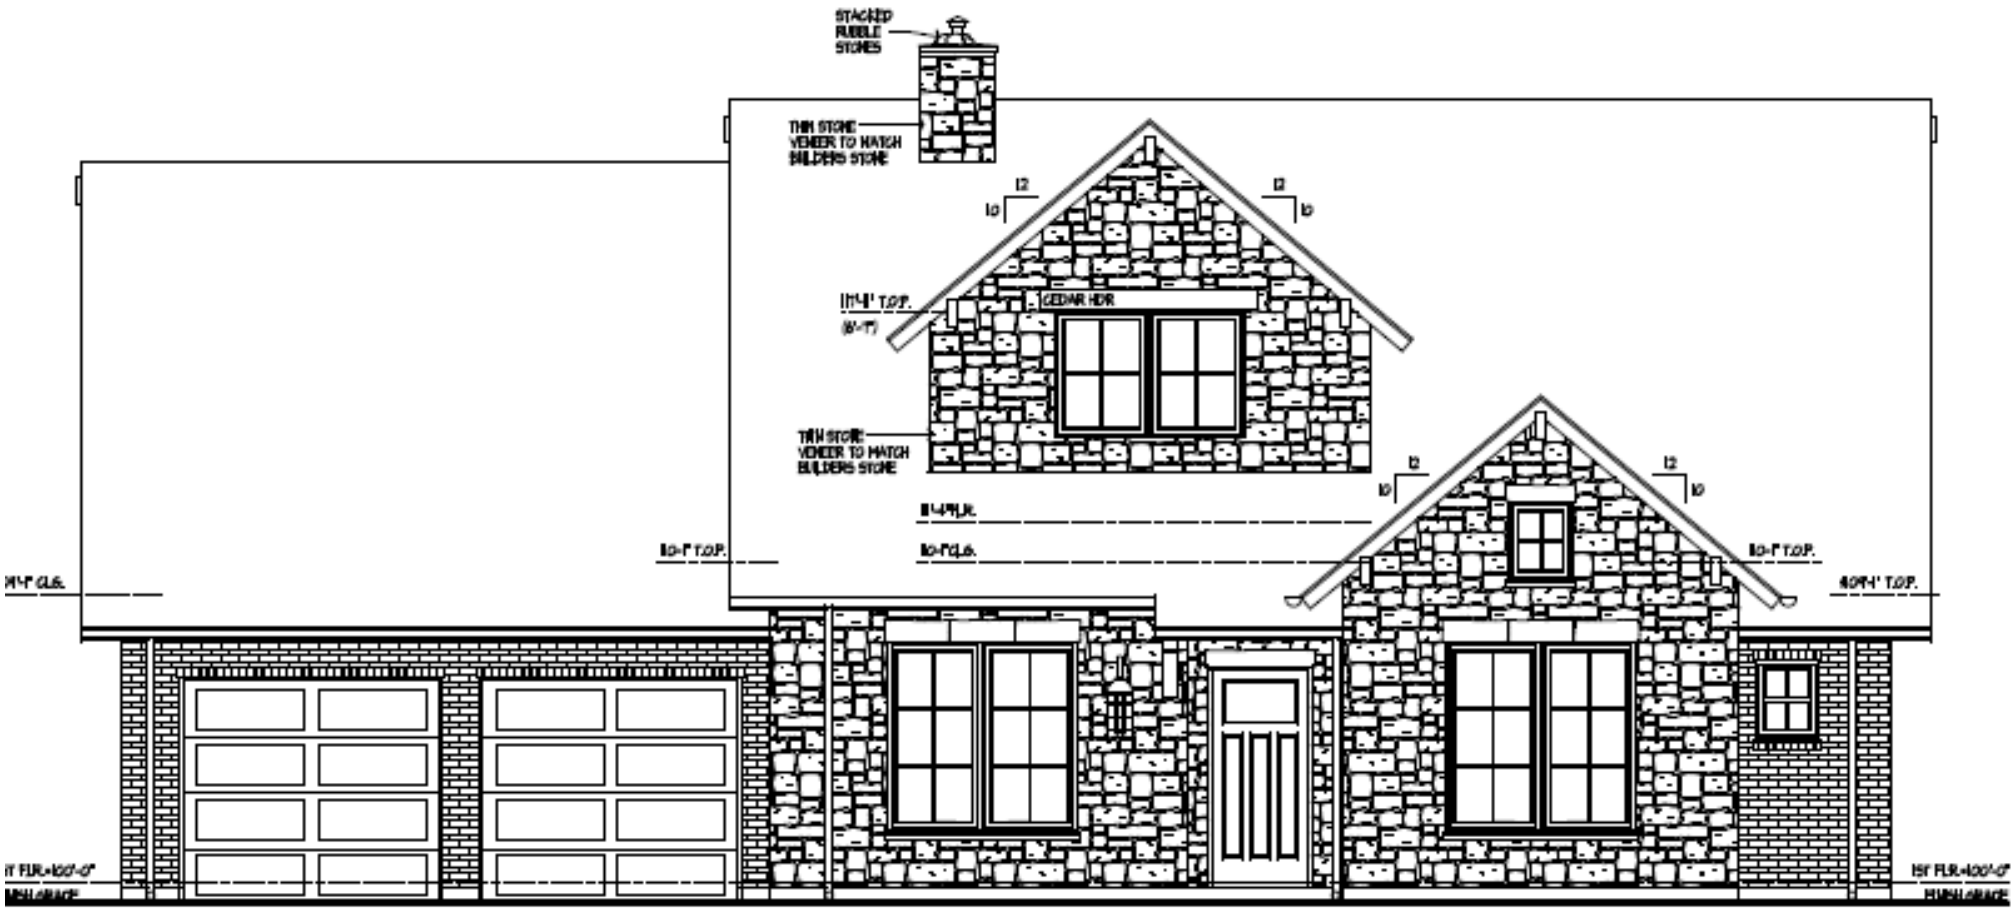

1 ENTRY ELEVATION

1/4" = 1'-0"